



ΕΦΗΜΕΡΙΣ ΤΗΣ ΚΥΒΕΡΝΗΣΕΩΣ

ΤΗΣ ΕΛΛΗΝΙΚΗΣ ΔΗΜΟΚΡΑΤΙΑΣ

ΤΕΥΧΟΣ ΤΕΤΑΡΤΟ Αρ. Φύλλου 101

14 Φεβρουαρίου 1997

ΠΕΡΙΕΧΟΜΕΝΑ

ΑΝΑΔΑΣΩΣΕΙΣ

ΑΠΟΦΑΣΕΙΣ

Αριθ. 2555/96 (1)

Κήρυξη αναδασωτέας έκτασης ενός στρεμ. και εννιακοσίων σαράντα τ.μ. (1,940) στη θέση «Δρυμωνάρεια» Κοινότητας Αλφειούσας Νομού Ηλείας.

Ο ΑΝΑΠΛ. ΠΕΡΙΦ. ΔΙΕΥΘΥΝΤΗ Ν. ΗΛΕΙΑΣ

Έχοντας υπόψη:

1. Τις διατάξεις για τη δ/κή αποκέντρωση, την 24608/92 απόφαση Ν. Ηλείας το Ν. 2240/94 και το Ν. 2399/96.

2. Τις διατάξεις του αρθ. 177 παρ. 3 του Συντάγματος της χώρας.

3. Τις δ/γές ΥΠΓΕ, 160417/1160/6.7.8, 18242/3049/24.9.80 - 141823/24.2.83 και 85144/1468/9.9.92.

4. Την 4290/30.12.96 πρόταση Δασαρχείου Ολυμπίας για κήρυξη δασικής έκτασης αναδασωτέας διότι η βλάστηση καταστράφηκε εκχέρσωση - κατάληψη και βεβαιώθηκε την 11.11.96. Επιβάλλεται δε η εκ νέου δάσωσή της, αποφασίζουμε:

Κηρύσσουμε αναδασωτέα με σκοπό την επαναδημιουργία με φυσική αναγέννηση της δασικής βλάστησης που καταστράφηκε με εκχέρσωση - κατάληψη από την Όλγα Σκλαβογιάννη, κάτοικο Αλφειούσας, τη δασική δημόσια έκταση εμβαδού ενός στρεμ. εννιακοσίων σαράντα τ.μ. (1,940), που βρίσκεται στη θέση Δρυμωνάρεια - Κοινότητας Αλφειούσας. Προσδιορίζεται από το σχεδιάγραμμα και ορίζεται ως εξής:

Βόρεια: Με ελαιοστάσιο ιδίου.

Νότια: Με αγροτικό δρόμο και δημόσιο δάσος χαλ. πεύκης.

Ανατολικά: Με ελαιοστάσιο και αμπελώνα ιδίας.

Δυτικά: Με αγροτικό δρόμο και ελαιοστάσιο ιδίας.


Η απόφαση αυτή να δημοσιευθεί στην Εφημερίδα της Κυβερνήσεως.

Πύργος, 23 Ιανουαρίου 1997

Με εντολή Γεν. Γραμ. Περιφέρειας
Ο Αναπλ. Περιφ. Διευθυντή
ΗΛΙΑΣ ΠΑΠΑΓΕΩΡΓΙΟΥ

ΠΕΡΙΦΙΚΗ ΔΙΟΙΚΗΣΗ ΗΛΕΙΑΣ
ΔΑΣΑΡΧΕΙΟ ΟΛΥΜΠΙΑΣ


ΑΠΟΣΠΑΣΜΑ ΧΑΡΤΗ ΠΕΡΙΟΧΗΣ
ΚΟΙΝΟΤΗΤΟΣ ΑΛΦΕΙΟΥΣΑΣ
Κλίμακα 1:5000

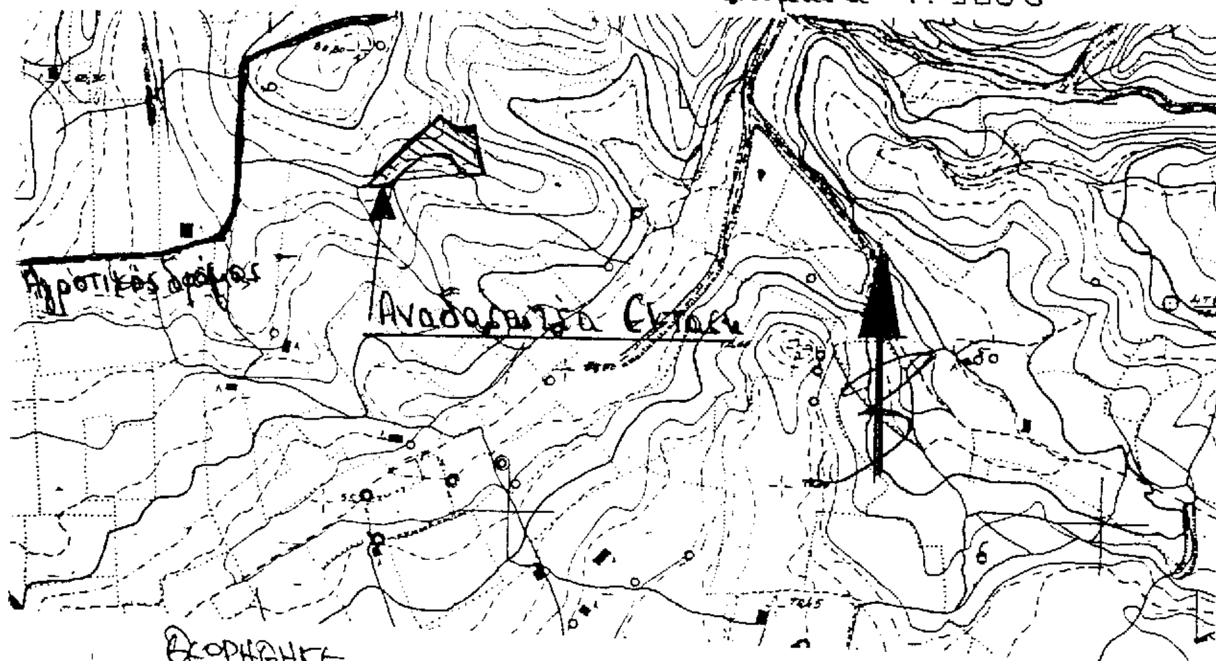

Θεωρήθηκε
Πύργος 23-1-97
ο Αναπλ. Προϊστ/της
ΗΛΙΑΣ ΠΑΠΑΓΡΗΓΟΡΙΟΥ

ΤΟΠΟΓΡΑΦΙΚΟ ΣΧΕΔΙΑΓΡΑΜΜΑ ΔΑΣΙΚΗΣ ΕΚΤΑΣΗΣ
ΠΟΥ ΒΡΙΣΚΕΤΑΙ ΣΤΗΝ ΘΕΣΗ "ΔΡΥΜΟΝΑΚΙΑ" ΑΛΦΕΙΟΥΣΑΣ

Θεωρήθηκε
Πύργος 23-1-97
ο Δ/ντής Δασών Ηλείας

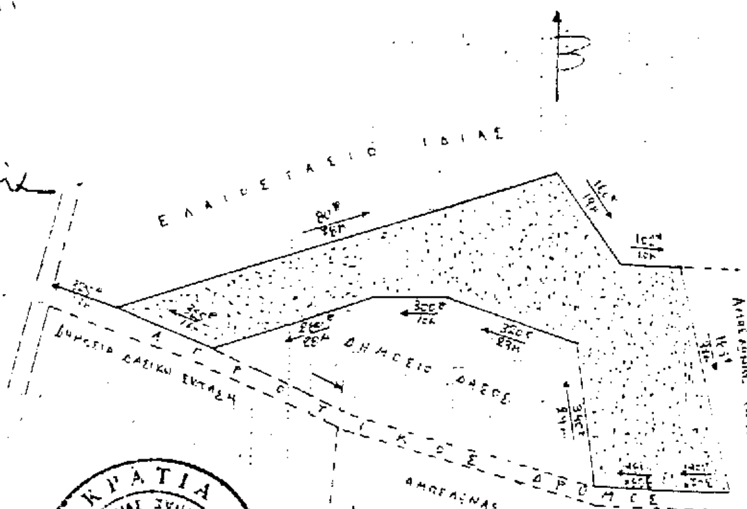



Κρέστενα 21-12-96
Δασάρχης Ολυμπίας ο Επόπτης

ΠΟΛΕΟΔΟΜΙΑ

ΑΠΟΦΑΣΕΙΣ

Αριθ. Τ.Κ. 3094/96 (2)

Τροποποίηση του εγκεκριμένου ρυμοτομικού σχεδίου Σκιάθου Ν. Μαγνησίας στον «Α» τομέα.

Ο ΝΟΜΑΡΧΗΣ ΜΑΓΝΗΣΙΑΣ

Έχοντας υπόψη:

1. Τις διατάξεις του από 17.7.23 Ν.Δ. «Περί σχεδίων πόλεων και κωμών του κράτους», όπως τροποποιήθηκε και συμπληρώθηκε μεταγενέστερα.

2. Τις διατάξεις του Ν. 3200/55 «Περί διοικητικής αποκεντρώσεως», όπως τροποποιήθηκαν και συμπληρώθηκαν με το Ν.Δ. 532/70.

3. Τις διατάξεις του Α.Ν. 314/68, όπως τροποποιήθηκαν και συμπληρώθηκαν με το Ν.Δ. 1018/71.

4. Τις διατάξεις του υπ' αριθμ. 183/86 Π.Δ/τος.

5. Τον Οργανισμό Εσωτερικής Υπηρεσίας της Νομαρχιακής Αυτοδιοίκησης Μαγνησίας (ΦΕΚ 391/Β/11.5.95).

6. Την με αριθμ. ΕΠΑ 253/6.8.87 απόφασή μας «περί αναθεωρήσεως του εγκεκριμένου ρυμοτομικού σχεδίου Σκιάθου», όπως τροποποιήθηκε και ισχύει σήμερα.

7. Την υπ' αριθ. 79/96 απόφαση Δημοτικού Συμβουλίου Σκιάθου, με την οποία προτείνεται η κατάργηση του χώρου στάθμευσης από την ιδιοκτησία Βιολέτας Καβούρη και Χαδούλας Αρμαμέντου στον «Α» τομέα του εγκεκριμένου ρυμοτομικού σχεδίου Σκιάθου.

8. Το υπ' αριθμ. 2619/30.10.96 έγγραφο της Διεύθυνσης ΠΕ.ΧΩ.Δ.Ε.

9. Την υπ' αριθμ. 193/96 νέα απόφαση Δημοτικού Συμβουλίου Σκιάθου, με την οποία ζητά την αντικατάσταση του χώρου στάθμευσης σε άλλο κοινόχρηστο χώρο.

10. Την αυτοψία που έκανε ο Πρόεδρος του ΣΧΟΠ στον συγκεκριμένο χώρο, ώστε να έχει άμεση αντίληψη του θέματος.

11. Την υπ' αριθμ. 22/12.12.96 θέμα 6ο γνωμοδότηση του Συμβουλίου Χωροταξίας, Οικισμού και Περιβάλλοντος Ν. Μαγνησίας, με την οποία γνωμοδοτεί εν μέρει θετικά στην απόφαση του Δημοτικού Συμβουλίου Σκιάθου με αριθ. 79-96 και συγκεκριμένα για τον αποχαρακτηρισμό της ιδιοκτησίας Βιολέτας Καβούρη και Χαδούλας Αρμαμέντου από χώρο στάθμευσης σε οικοδομήσιμο χώρο και την πολεοδομική μελέτη, όπως επίσης να παραμείνει ο δρόμος ως έχει εγκριθεί μπροστά στην ιδιοκτησία Δημ. Δαμάσκου. Και επειδή, ύστερα από την αυτοψία που διενήργησε ο Πρόεδρος του ΣΧΟΠ, ο οποίος διαπίστωσε ότι πράγματι υπάρχει πρόβλημα στους δρόμους που οδηγούν στο χώρο στάθμευσης λόγω στενότητας των δρόμων, χωρίς να υπάρχει προοπτική διαπλάτυνσης αυτών λόγω των υφισταμένων κτιρίων, αποφασίζουμε:

Εγκρίνουμε την τροποποίηση του εγκεκριμένου ρυμοτομικού σχεδίου Σκιάθου στον «Α» τομέα και συγκεκριμένα για τον αποχαρακτηρισμό της ιδιοκτησίας Βιολέτας Καβούρη και Χαδούλας Αρμαμέντου από χώρο στάθμευσης, σε οικοδομήσιμο χώρο, για όλους τους πιο πάνω λόγους, όπως αναλυτικότερα απεικονίζεται στο πρωτότυπο τοπογραφικό διάγραμμα με κλίμακα 1:500, που έχει θεωρηθεί από τον διευθυντή ΠΕ.ΧΩ.Π.Ε. στις 9.1.97 και αποτελεί αναπόσπαστο μέρος της απόφασης αυτής.

Από τις διατάξεις της απόφασης αυτής δεν προκαλείται δαπάνη σε βάρος του προϋπολογισμού του Δήμου Σκιάθου.

Αμέσως μετά τη δημοσίευση της παρούσης στην Εφημερίδα της Κυβερνήσεως, ακριβές αντίγραφο του πρωτότυπου τοπογραφικού διαγράμματος που τη συνοδεύει θ' αναρτηθεί στον πίνακα ανακοινώσεων του Τμήματος Κτηματολογίου και Τοπογραφικών Εφαρμογών του Νομού Μαγνησίας, στην Ιωλκού 76 επί 15ήμερον για να λάβουν γνώση οι ενδιαφερόμενοι.

Η απόφαση αυτή να δημοσιευθεί στην Εφημερίδα της Κυβερνήσεως και ισχύει από την ημερομηνία δημοσίευσης.

Βόλος, 10 Ιανουαρίου 1997

Ο Νομάρχης
ΠΑΝΑΓΙΩΤΗΣ ΣΚΟΤΙΝΙΩΤΗΣ

ΑΠΟΣΠΑΣΜΑ ΣΧΕΔΙΟΥ ΠΟΛΗΣ ΣΚΙΑΘΟΥ
ΚΛΙΜΑΚΑ 1:1000

ΝΟΜΑΡΧΙΑ ΜΑΓΝΗΣΙΑΣ

ΠΙΝΑΚΑΣ ΙΔΙΟΚΤΗΤΩΝ

α/α	ΟΝΟΜΑΤΕΠΩΝΥΜΟ ΙΔΙΟΚΤΗΤΟΥ	ΟΡΙΑ ΙΔΙΟΚΤΗΣΙΑΣ	Δ/ΣΗ ΙΔΙΟΚΤΗΤΟΥ
04	ΣΤΑΜΕΛΟΣ ΔΗΜΗΤΡΗΣ	6 7 14 50 38 39	ΣΚΙΑΘΟΣ
28-29	ΑΛΕΞΙΟΥ ΙΩΑΝΝΗΣ ΑΛΕΞΙΟΥ ΑΝΤΩΝΗΣ	Α13 Α14 7 34 35 Α17 Α16 Α15	ΣΚΙΑΘΟΣ
30	ΚΑΡΑΚΩΣΤΟΠΟΥΛΟΣ ΔΗΜΗΤΡΗΣ	Α17 35 8 06 Α18	ΣΚΙΑΘΟΣ
35	ΒΑΛΙΟΥ ΕΛΕΝΗ	1 2 3 4	ΣΚΙΑΘΟΣ
36	ΣΠΑΝΟΔΗΜΟΣ ΑΘΑΝΑΣΙΟΣ ΣΠΑΝΟΔΗΜΟΣ ΚΩΝ/ΝΟΣ	2 3.4.5 Α30 Α27	ΣΚΙΑΘΟΣ
37	ΔΗΜΗΤΡΗΣ Α[illegible]	ι 10 9 8 7 6 5 Α30	Κ.Π.Α.
38	ΚΑΒΟΥΡΗ ΒΙΟΛΕΤΑ ΑΡΜΑΜΕΝΤΟΥ ΧΑΔΟΥΛΑ	24 23 22 21 20 03 33 01 ι Α30 Α27 34.35 06 29 28.05	ΣΚΙΑΘΟΣ
50	ΜΑΝΙΚΑΣ ΑΝΤΩΝΗΣ	8 9.10 ι 01.13 12 11	ΣΚΙΑΘΟΣ
51	ΠΑΣΧΑΛΗΣ ΓΕΩΡΓΙΟΣ	17 18 19 03.20 14 15.16	ΣΚΙΑΘΟΣ
52	ΖΟΡΜΠΑ ΒΑΪΑ συζ. ΚΩΝ/ΝΟΥ	06 32.30 29	ΣΚΙΑΘΟΣ
53	ΑΡΑΚΑΣ ΓΕΩΡΓΙΟΣ	29.30.31 28.27 28	ΣΚΙΑΘΟΣ
54	ΜΟΥΣΤΑΚΑΣ ΜΙΧΑΛΗΣ	28 27.26.25 24.05	ΣΚΙΑΘΟΣ
55	ΧΕΙΜΩΝΑΣ ΔΗΜΗΤΡΗΣ	1.4 5.6.39 38	ΣΚΙΑΘΟΣ

- - - - - - Καταργούμενη Οικοδομική Γραμμή
______ Προτεινόμενη Οικοδομική Γραμμή
______ Ρυμοτομική

ΕΛΛΗΝΙΚΗ ΔΗΜΟΚΡΑΤΙΑ
ΝΟΜΑΡΧΙΑΚΗ ΑΥΤΟΔΙΟΙΚΗΣΗ ΜΑΓΝΗΣΙΑΣ
Δ/ΝΣΗ ΠΕΧΩΔΕ
ΤΜΗΜΑ ΠΟΛΕΟΔΟΜΙΑΣ ΚΑΙ ΠΟΛΕΟΔΟΜΙΚΩΝ ΕΦΑΡΜΟΓΩΝ

ΤΡΟΠΟΠΟΙΗΣΗ ΡΥΜΟΤΟΜΙΚΟΥ ΣΧΕΔΙΟΥ ΣΚΙΑΘΟΥ Ν. ΜΑΓΝΗΣΙΑΣ ΣΤΟΝ "Α" ΤΟΜΕΑ

ΚΛΙΜΑΚΑ 1:500

[illegible]
[illegible]
ΚΑΙ 9-1-93
ΠΑΝΑΓΙΩΤΗΣ ΠΑΠΑΔΑΚΗΣ
[illegible]

ΠΕΡΙΛΗΨΗ ΑΠΟΦΑΣΗΣ

Εγκρίνουμε την τροποποίηση του εγκεκριμένου ρυμοτομικού σχεδίου Σκιάθου στον "Α" τομέα και συγκεκριμένα για τον αποχαρακτηρισμό της ιδιοκτησίας Βιολέττας Καβούρη κ Χαδούλας Αρμαμέντου από χώρο στάθμευσης σε οικοδομήσιμο χώρο για τους λόγους που αναλυτικότερα αναφέρονται στο πρωτότυπο τοπογραφικό διάγραμμα με κλίμακα 1:500 που έχει θεωρηθεί από τον Δ/ντη ΠΕΧΩΔΕ στις 9-1-93 και αποτελεί αναπόσπαστο μέρος της απόφασης αυτής.

Εγκρίνεται ως παράρτημα της ΤΚ 5094/[illegible]
ΒΟΛΟΣ 10-1-93

Ο ΝΟΜΑΡΧΗΣ ΜΑΓΝΗΣΙΑΣ

ΠΑΝΑΓΙΩΤΗΣ ΣΚΟΥΡΙΩΤΗΣ

ΦΕΚ 32 ... τεύχος Δ

ΑΡΧΕΙΟ: SKIAS1.PPL

Αριθ. 2922 (3)

Χαρακτηρισμός δρόμου που συνδέει τον οικισμό Πηγάδι Πτελεού Ν. Μαγνησίας με την επαρχιακή οδό Αχιλλειου-Πτελεού ως κυριότερου κοινοτικού.

Ο ΝΟΜΑΡΧΗΣ ΜΑΓΝΗΣΙΑΣ

Έχοντας υπόψη:

1. Τις διατάξεις του Π.Δ/τος της 24.5.85 (ΦΕΚ 270Δ) «δόμηση εκτός σχεδίου» και ειδικότερα το άρθρο 1 παραγρ. 2.

2. Την αριθμ. 95/1996 απόφαση του Κοινοτικού Συμβουλίου Πτελεού για χαρακτηρισμό του δρόμο που συνδέει τον οικισμό Πηγάδι με την επαρχική οδό Αχιλλείου-Πτελεού ως τον κυριότερο κοινοτικό.

3. Το απόσπασμα από το αριθμ. 21/96 πρακτικό του Συμβουλίου Χωροταξίας, Οικισμού και Περιβάλλοντος του Ν. Μαγνησίας, αποφασίζουμε:

Χαρακτηρίζουμε τον δρόμο που συνδέει τον οικισμό Πηγάδι με την επαρχιακή οδό Αχιλλείου-Πτελεού σαν κυριότερο κοινοτικό, όπως απεικονίζεται στον χάρτη κλίμακας 1:5000 που συνοδεύει την παρούσα και θεωρήθηκε από τον διευθυντή ΠΕ.ΧΩ.Π.Ε. Ν. Μαγνησίας και αποτελεί αναπόσπαστο τμήμα της απόφασης αυτής.


Αμέσως μετά τη δημοσίευση της παρούσης στην Εφημερίδα της Κυβερνήσεως, ο παραπάνω χάρτης θα αναρτηθεί στον πίνακα ανακοινώσεων του Τ.Π. - Π.Ε. Ν. Μαγνησίας επί 15ήμερον για να λάβουν γνώση οι ενδιαφερόμενοι.

Η απόφαση αυτή να δημοσιευθεί στην Εφημερίδα της Κυβερνήσεως.

Βόλος, 10 Ιανουαρίου 1997

Ο Νομάρχης

ΠΑΝΑΓΙΩΤΗΣ ΣΚΟΤΙΝΙΩΤΗΣ

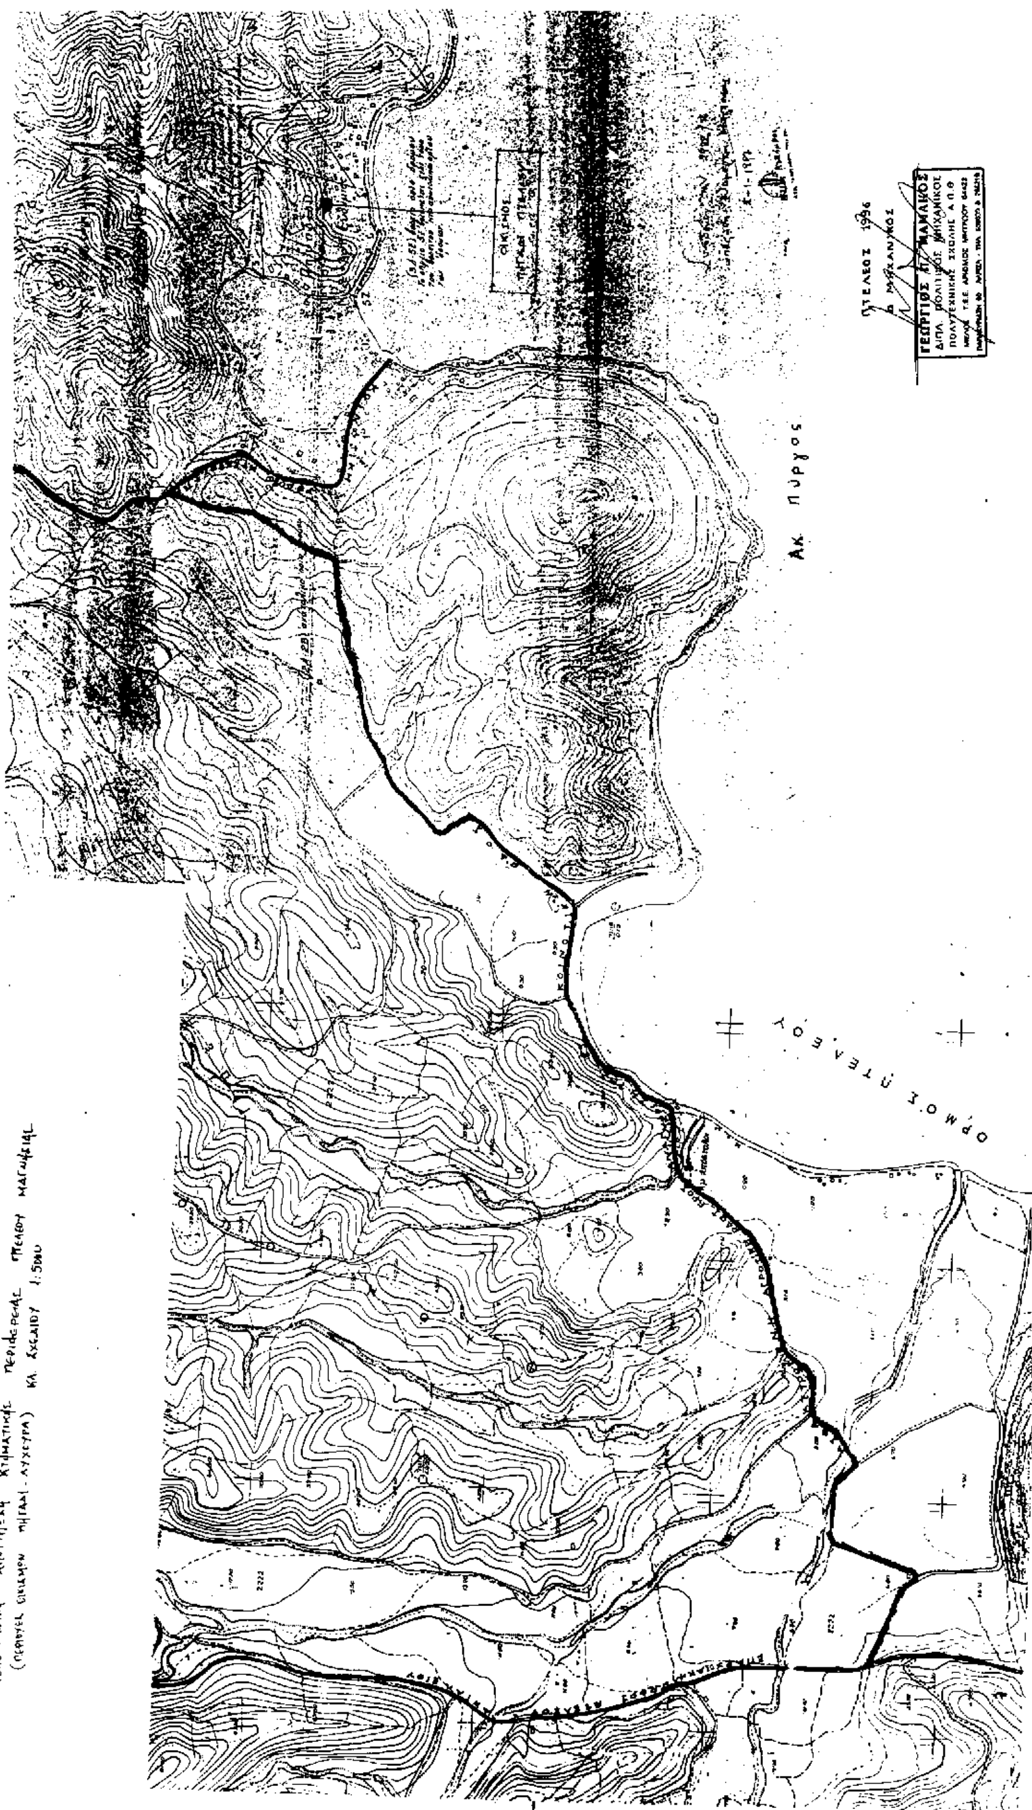
Ακ. Πύργος
Όρμος Πτελεού
1:5000

Αριθ. 9803/96/153 (4)

Τροποποίηση Ρ.Σ. Μεσσήνης Ν. Μεσσηνίας στο Ο.Τ. 73.

Ο ΝΟΜΑΡΧΗΣ ΜΕΣΣΗΝΙΑΣ

Έχοντας υπόψη:

1. Τις διατάξεις του από 17.7.1923 Ν.Δ/τος «περί σχεδίων πόλεων», όπως μεταγενέστερα τροποποιήθηκαν και συμπληρώθηκαν και ειδικότερα τα άρθρα 3 και 70.

2. Τις διατάξεις του Α.Ν. 314/68 «περί παροχής στον Υπουργό Βορείου Ελλάδος και τους Νομάρχες της Χώρας αρμοδιοτήτων επί θεμάτων εγκρίσεων επεκτάσεως και τροποποιήσεως σχεδίων πόλεων και οικισμών» (ΦΕΚ 47/Α/68), όπως τροποποιήθηκαν με το Ν.Δ. 1018/71 (ΦΕΚ 220/Α/71) και με την παρ. 3 του άρθρου 34 του Ν. 1577/85 (ΦΕΚ 210/Α/85).

3. Τις διατάξεις του Π.Δ/τος 183/1986 (ΦΕΚ 70/Α/86) με το οποίο μεταβιβάζονται αρμοδιότητες στους Νομάρχες της Χώρας.

4. Το άρθρο 29Α του Ν. 1558/85 που προστέθηκε με το άρθρο 27 του Ν. 2081/92.

5. Το Ν. 2218/94 «ίδρυση Νομαρχιακής Αυτ/σης τροποποίηση διατάξεων για την Α/θμια Αυτ/ση και την Περιφέρεια».

6. Το ισχύον ρυμοτομικό σχέδιο.

7. Την υπ' αριθμ. 78 υπουργική απόφαση (ΦΕΚ 361/Β/4.5.95), με την οποία συγκροτήθηκε ο εσωτερικός οργανισμός οργάνωσης και λειτουργίας της Νομαρχιακής Αυτοδιοίκησης.

8. Την υπ' αριθμ. 82/96 απόφαση του Δ.Σ. Μεσσήνης.

9. Την υπ' αριθμ. 6694/2555/96 εισήγηση της Δ/νσης ΠΕ.ΧΩ.ΠΟ. Ν. Μεσσηνίας.

10. Την από 9.10.96 γνωμοδότηση του Συμβουλίου Χ.Ο.Π. Ν. Μεσσηνίας, όπως διατυπώθηκε στο πρακτικό με αριθμ. 6ον θέμα 11ον, αποφασίζουμε:

Α. Την τροποποίηση του Ρ.Σ. Μεσσήνης στο Ο.Τ. 73 ως προς τον χαρακτηρισμό πεζόδρομου πλάτους 5.10 μ., όπως αυτό φαίνεται στο συνημμένο πρωτότυπο τοπογραφικό διάγραμμα σε κλ. 1:500 που θεωρήθηκε από την Δ/ντρια ΠΕ.ΧΩ.ΠΟ Ν.Α. Μεσσηνίας.

Β. Κάλυψη δαπάνης: Από τις διατάξεις αυτής της απόφασης δεν προκαλείται δαπάνη σε βάρος του Δημοτικού Προϋπολογισμού.

Γ. Η ισχύ της απόφασης αυτής αρχίζει από τη δημοσίευσή της στην Εφημερίδα της Κυβερνήσεως.

Η απόφαση αυτή να δημοσιευθεί στην Εφημερίδα της Κυβερνήσεως.

Καλαμάτα, 22 Ιανουαρίου 1997

Ο Νομάρχης
ΠΑΝ. ΦΩΤΕΑΣ

ΑΠΟΣΠΑΣΜΑ ΣΧΕΔΙΟΥ ΠΟΛΗΣ ΜΕΣΣΗΝΗΣ
ΚΛ 1:1000

ΤΡΟΠΟΠΟΙΗΣΗ ΤΟΥ Ρ.Σ. ΜΕΣΣΗΝΗΣ ΣΤΟ ΟΤ 73
ΩΣ ΠΡΟΣ ΤΟΝ ΧΑΡΑΚΤΗΡΙΣΜΟ ΠΕΖΟΔΡΟΜΟΥ ΠΛΑΤΟΥΣ 5.40μ.

ΤΟΠΟΓΡΑΦΙΚΟ ΚΛ 1:500

